


号館	フロア	教室	収容定員	机・椅子
10号館	4階	10042	75名	可動式

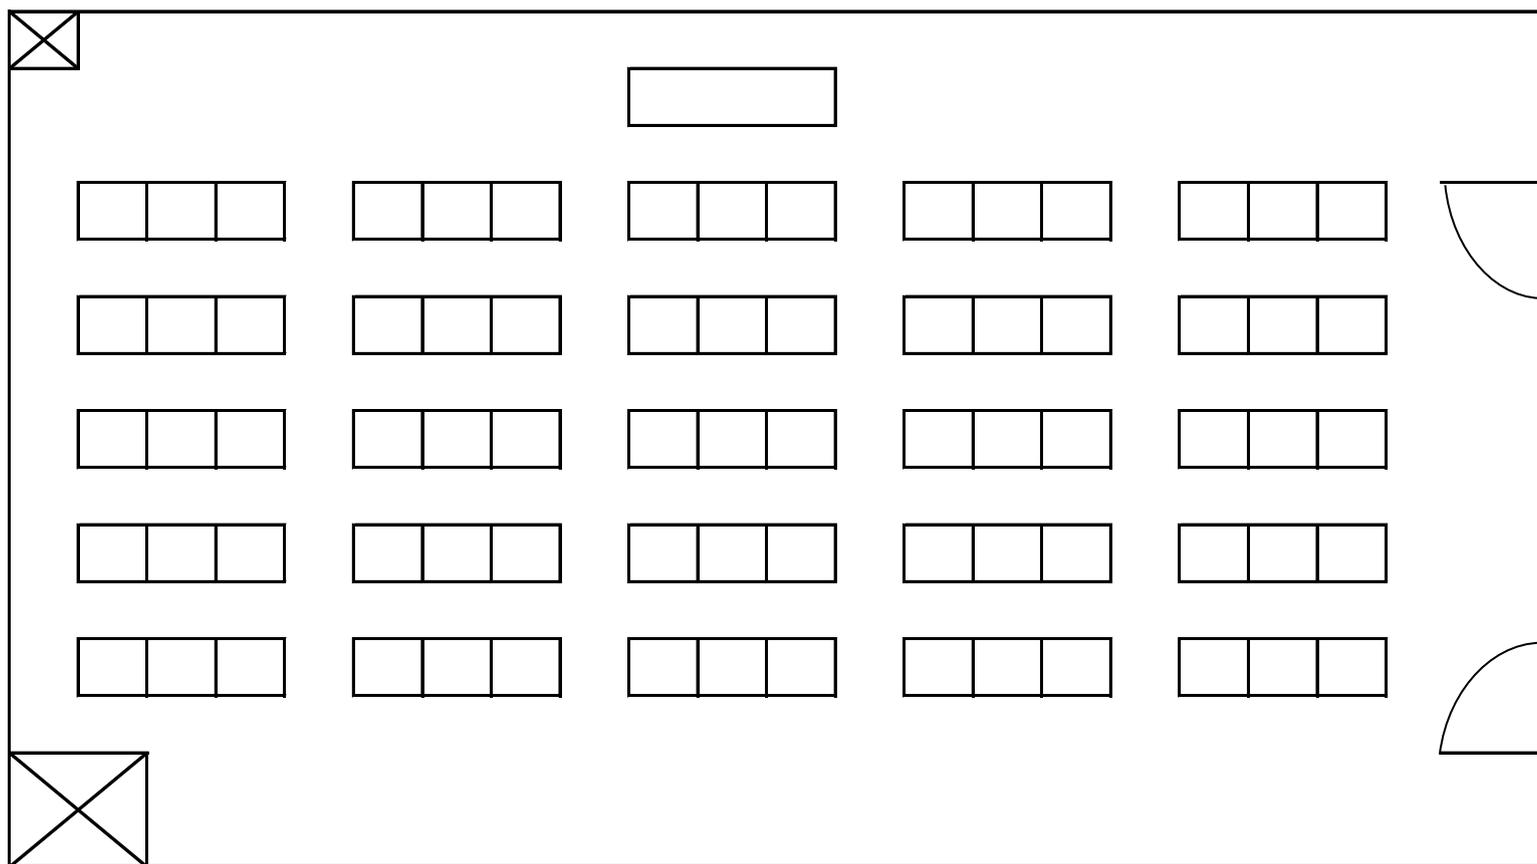

号館	フロア	教室	収容定員	机・椅子
10号館	5階	10052	75名	可動式

